


IP 10a na požárek vř



C 2b, C 2c
E 13 - výhled na ulici uzavřen

SSZ s odpočinkem + V 5
přechod železniční ul. 4b
mimo výhled
zvlášť 02.22 na jeden
boční pruh pro špejd + (V3)


zrušení vřdy jedním směrem

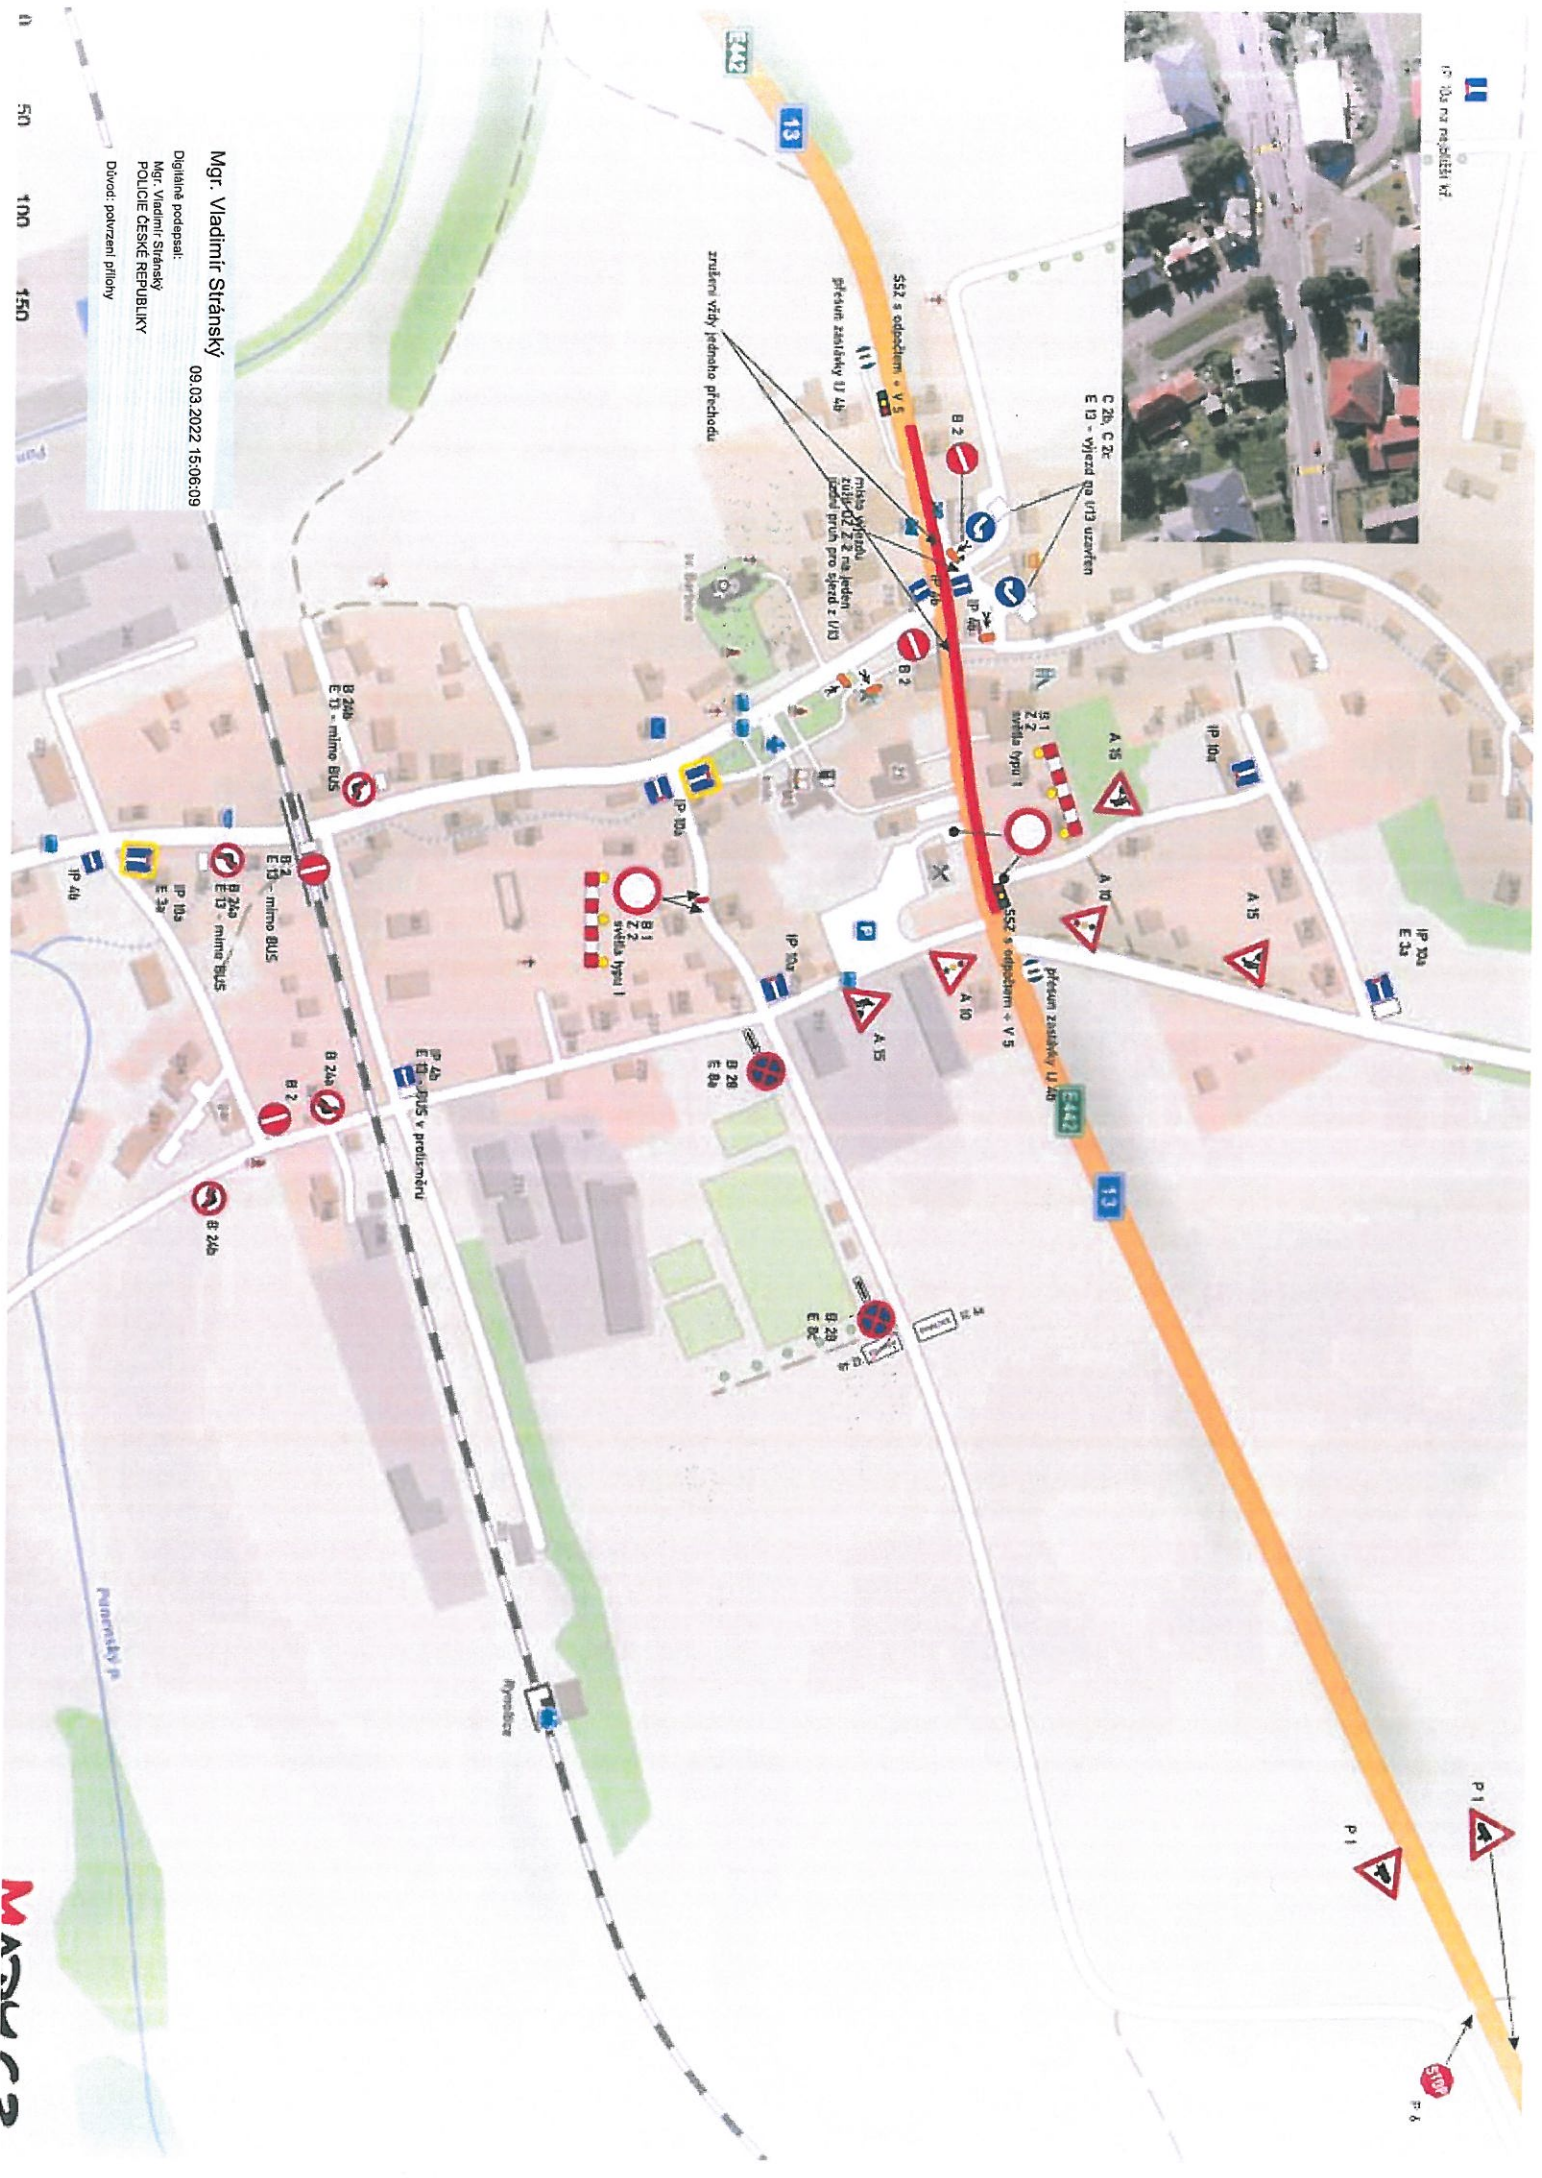

Mgr. Vladimír Stránský
09.03.2022 15:06:09

Digitalně podepsal:
Mgr. Vladimír Stránský
POLICE ČESKÉ REPUBLIKY
Důvod: povolení přílohy

JABLONNÉ V PODJEŠTĚDÍ

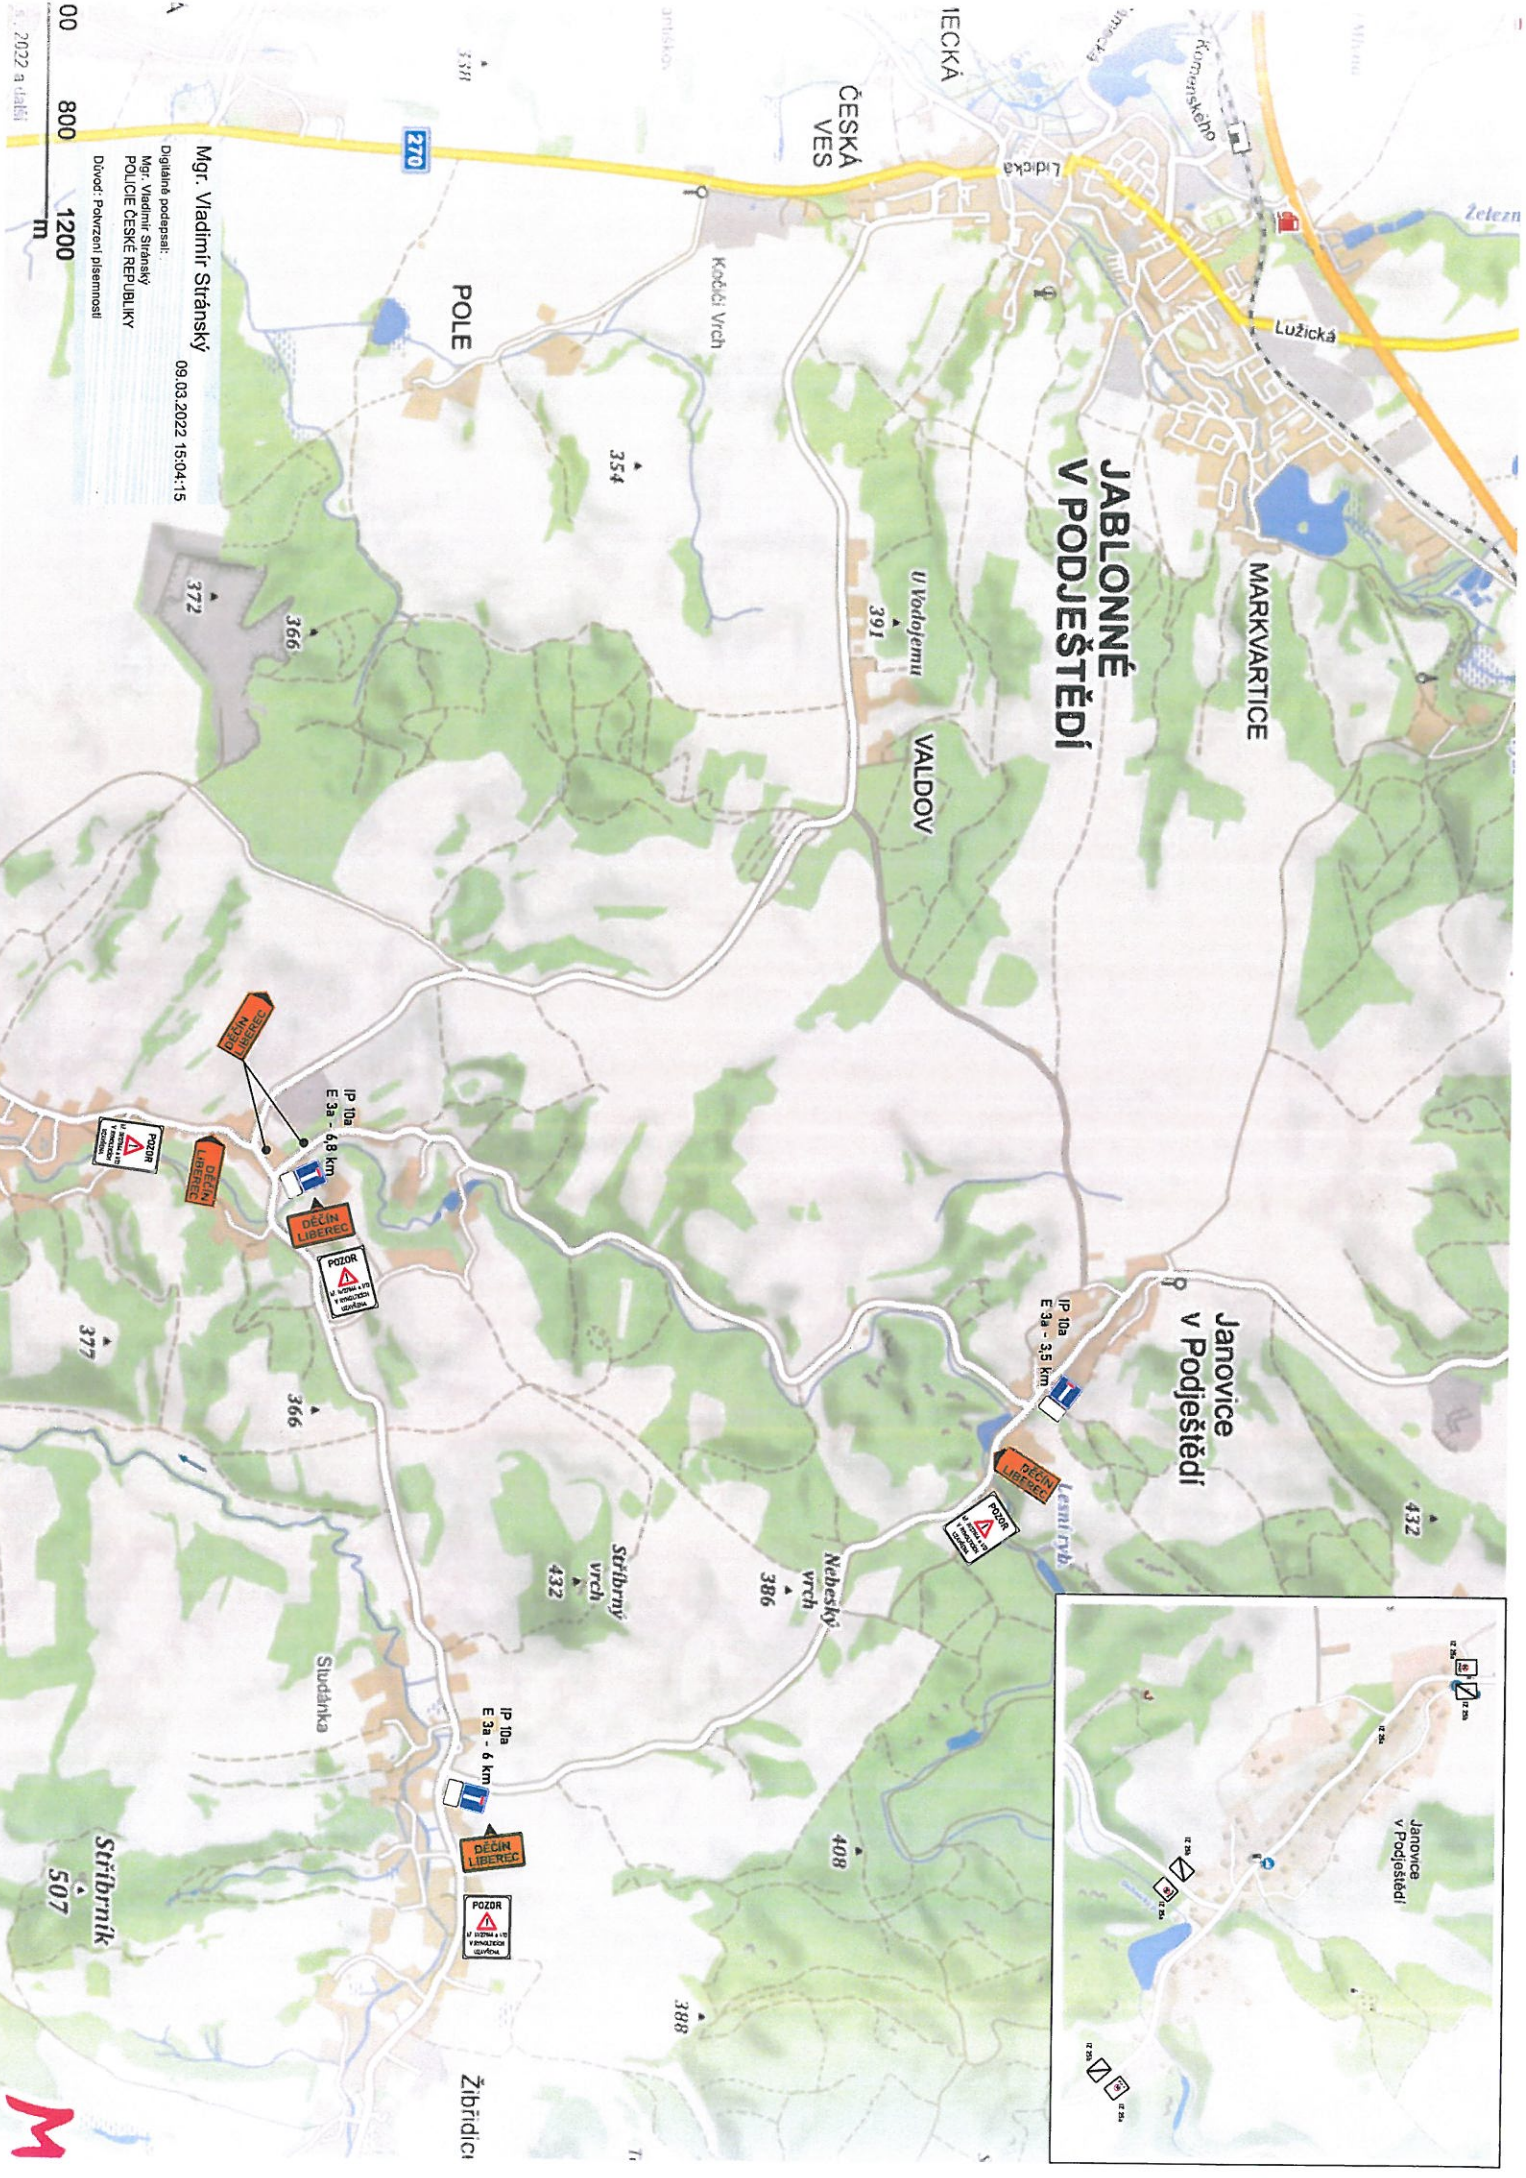

Mgr. Vladimír Stránský
09.03.2022 15:04:15
Digitálně podepsal:
Mgr. Vladimír Stránský
POLICE ČESKÉ REPUBLIKY
Důvod: Podvržení písemností

